

# ZMENY A DOPLNKY č.3 ÚZEMNÝ PLÁN OBCE JOVSA

PERSPEKTÍVNE VYUŽITIE POĽNOHOSPODÁRSKEJ PŔDY  
NA NEPOĽNOHOSPODÁRSKE ÚČELY


ČISTOPIS

1:2000

## LEGENDA

| STAV | NÁVRH | VÝHLAD |  |
|------|-------|--------|--|
|      |       |        | Plocha záberu v zastavanom území           |
|      |       |        | Poradové číslo lokality                    |
|      |       |        | Plocha záberu: Záhrady                     |
|      |       |        | Kód bonitovanej pôdno-ekologickej jednotky |
|      |       |        | Skupina bpej                               |

RD-Rodinné domy;

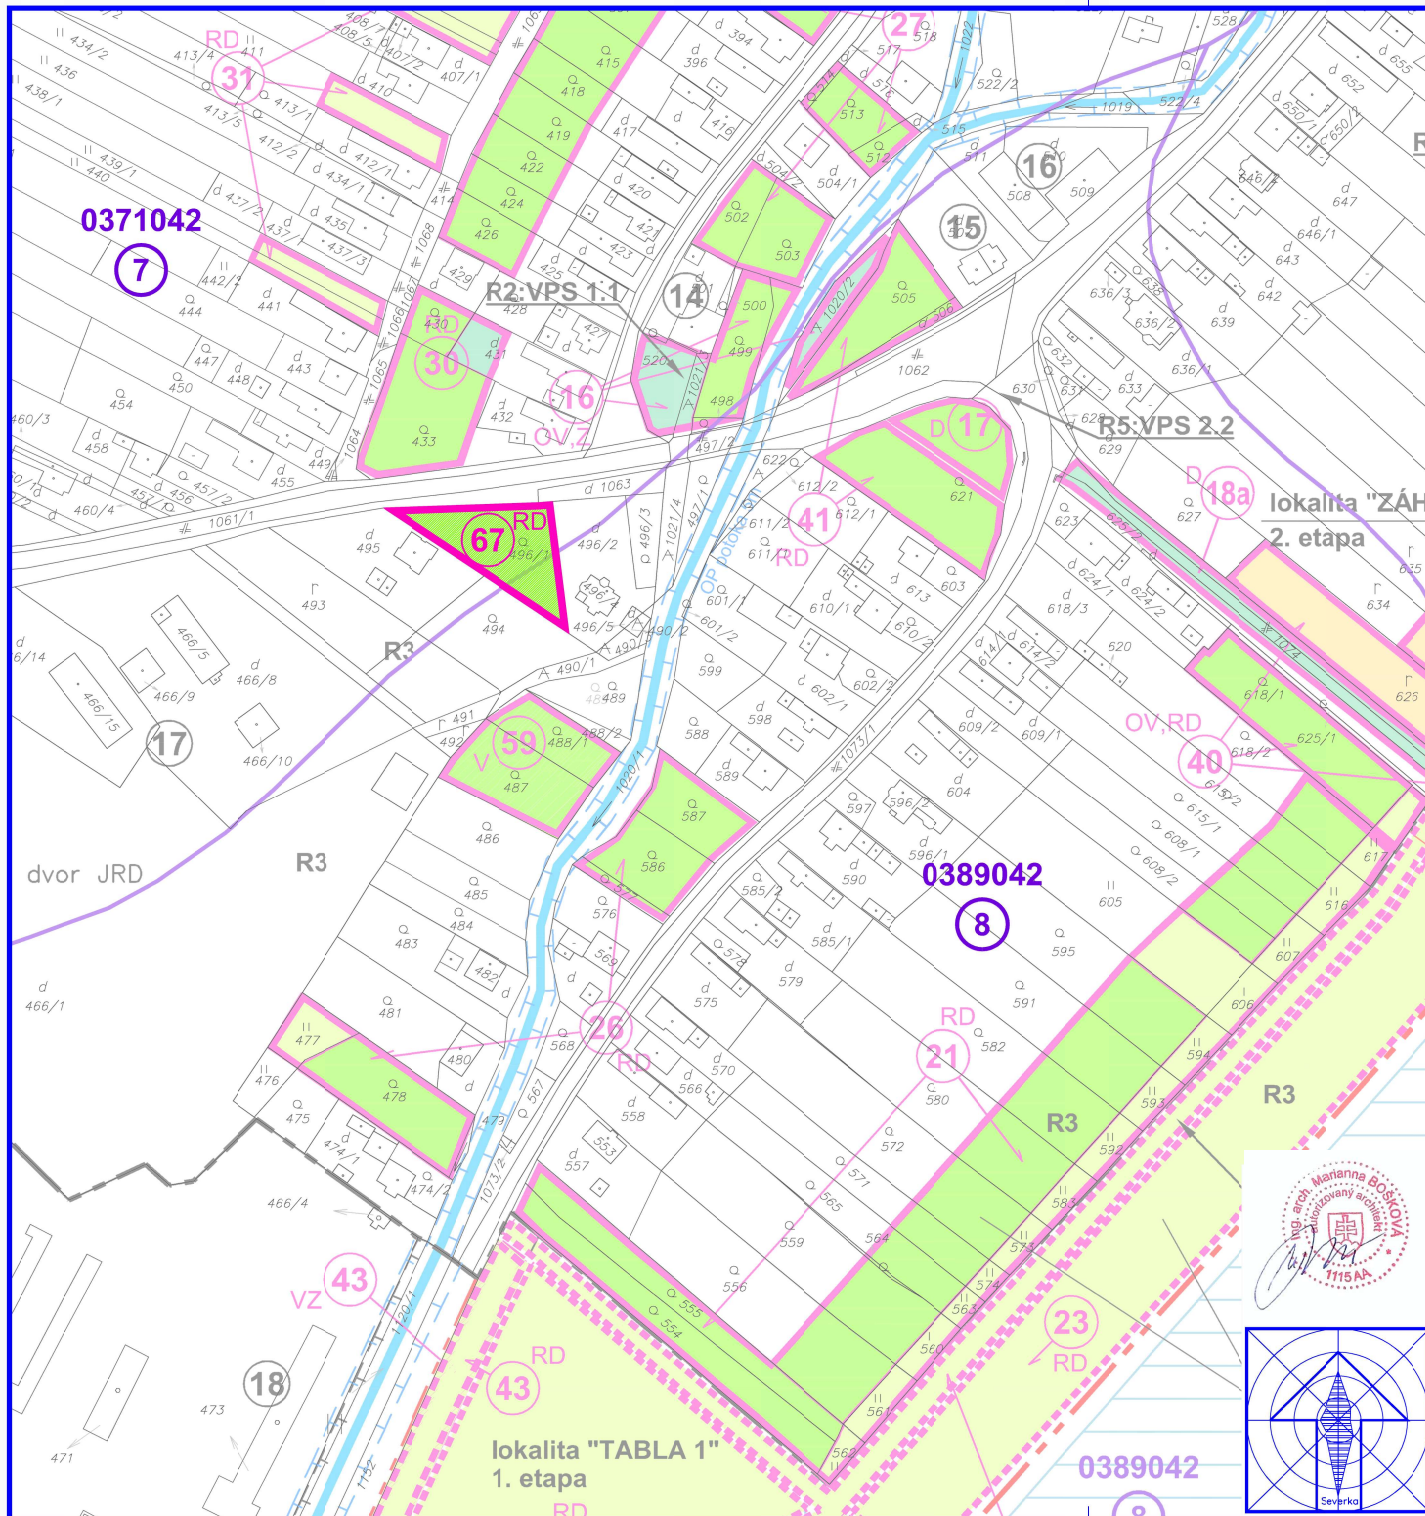

Názov ÚPD: **ÚZEMNÝ PLÁN OBCE JOVSA, ZaD č.3**

Schvaľujúci orgán: Obecné zastupiteľstvo obce Jovsa

Číslo uznesenia: 76 / 2023      Dátum schválenia: 25.10.2023

Mgr. Ľubica Čornejová  
starostka obce

pečiatka

## Zmeny a doplnky č.3 ÚZEMNÝ PLÁN OBCE JOVSA

|  |                             |  |
|--|-----------------------------|--|
| Obstarávateľ:                                    | OBEC JOVSA                  | BOSKOV s.r.o.<br>Myslná15, 066 01 Humenné<br>www.boskov.sk |
| Odborne spôsobilá osoba<br>pre obstarávanie ÚPD: | Ing. Iveta SABAKOVÁ         |  |
| Architekt ÚPD:                                   | Ing. arch. Marianna BOŠKOVÁ |  |

|                |  |               |         |
|----------------|--|---------------|---------|
| Časť:          | ČISTOPIS   | Zak. číslo:   | 2/2023  |
| Názov výkresu: | PERSPEKTÍVNE VYUŽITIE POĽNOHOSP. PŔDY<br>NA NEPOĽNOHOSPODÁRSKE ÚČELY | Dátum:        | 08.2023 |
|                |  | Mierka:       | 1:2000  |
|                |  | Čís. výkresu: | 6 /ZaD3 |

