

ZMENY A DOPLNKY č.4

ÚZEMNÝ PLÁN OBCE JOVSA

KOMPLEXNÝ VÝKRES FUNKČNÉHO VYUŽITIA
KATASTRÁLNEHO ÚZEMIA OBCE

ČISTOPIS

1:10000

LEGENDA ZaD č.4

STAV	NÁVRH	
		Plochy občianskej vybavenosti
		Ochranné pásmo lesa
		Označenie lokality ZaD č.4

Názov ÚPD: **ZMENY A DOPLNKY č.4**
ÚZEMNÝ PLÁN OBCE JOVSA

Schvaľujúci orgán: Obecne zastupiteľstvo obce Jovsa

Číslo uznesenia: 33/2024

Dátum schválenia: 17.7.2024

Dodatok č.4/2/24 k VZN č.2/2/12:

Účinnosť: 01.8.2024


.....
Mgr. Ľubica Čornejová
starostka obce

pečiatka

Zmeny a doplnky č.4 ÚZEMNÝ PLÁN OBCE JOVSA

Obstarávateľ:	Obec Jovsa	BOSKOV s.r.o. Wylina 15, 068 01 Humenné www.boskov.sk
Oborná spoločnosť riešiaca príprava ÚPD:	Ing. Ivetta SABAKOVÁ	
Architekt ÚPD:	Ing. arch. Marianna BOŠKOVÁ	

Číslo:	ČISTOPIS	Zak. číslo:	2/2023
Názov výkresu:	KOMPLEXNÝ VÝKRES FUNKČNÉHO VYUŽITIA KATASTRÁLNEHO ÚZEMIA OBCE	Dátum:	04.2024
		Merko:	1:10000
		Čís. výkresu:	02

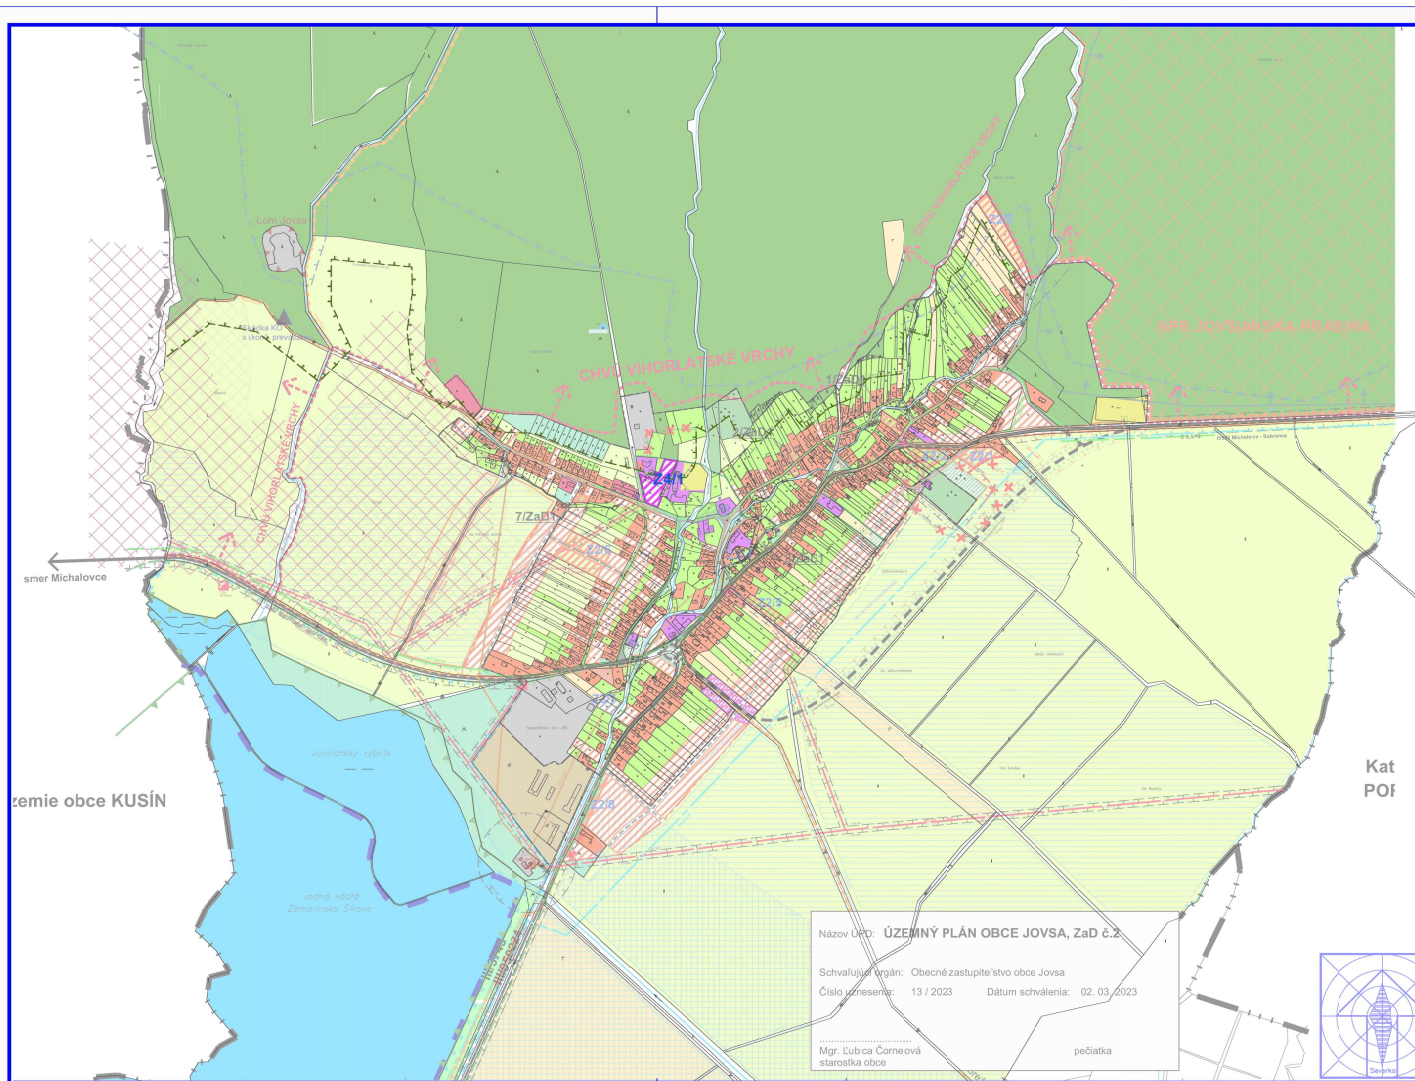

Názov ÚPD: **ÚZEMNÝ PLÁN OBCE JOVSA, ZaD č.2**
Schvaľujúci orgán: Obecne zastupiteľstvo obce Jovsa
Číslo uznesenia: 13 / 2023 Dátum schválenia: 02.03.2023
.....
Mgr. Ľubica Čornejová
starostka obce

pečiatka

